


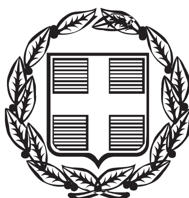




# ΕΦΗΜΕΡΙΣ ΤΗΣ ΚΥΒΕΡΝΗΣΕΩΣ

## ΤΗΣ ΕΛΛΗΝΙΚΗΣ ΔΗΜΟΚΡΑΤΙΑΣ

**ΤΕΥΧΟΣ ΤΕΤΑΡΤΟ** **Αρ. Φύλλου 20**

18 Ιανουαρίου 2002


ΠΕΡΙΕΧΟΜΕΝΑ

**ΑΠΟΦΑΣΕΙΣ**



## ΑΠΟΦΑΣΕΙΣ

Αριθ. 3051 (1)

Τροποποίηση του ρυμοτομικού σχεδίου Λάρισας στο Ο.Τ. 488 για το χαρακτηρισμό του Β.Κ. 872 δημοσίου ακινήτου ως χώρου πολιτιστικού κέντρου - ΚΑΠΗ.

Ο ΓΕΝΙΚΟΣ ΓΡΑΜΜΑΤΕΑΣ
ΠΕΡΙΦΕΡΕΙΑΣ ΘΕΣΣΑΛΙΑΣ

Έχοντας υπόψη:

1) Τις διατάξεις του άρθρου 3 παρ. 70 του Ν.Δ. της 17-7-1923 (ΦΕΚ 228/Α΄) «Περί σχεδίων πόλεων κ.λπ.», όπως τροποποιήθηκε και συμπληρώθηκε μεταγενέστερα.

2) Τις διατάξεις του άρθρου 29 του Ν. 2831/2000 (ΦΕΚ 140/Α΄) «περί τροποποίησης του Γ.Ο.Κ. (Ν. 1577/85) και άλλων διατάξεων».

3) Την απόφαση 811/89 (ΦΕΚ 183/Δ΄) του Ν. Λάρισας, με την οποία αναθεωρήθηκε το ρ.σ. Λάρισας.

4) Τις διατάξεις των άρθρων 6 (παρ. 1), 7, 8 και 9 του Ν. 1577/85 (ΦΕΚ 210/Α΄) «Γενικός Οικοδομικός Κανονισμός», όπως τροποποιήθηκαν μέχρι σήμερα.

5) Την 700/2000 απόφαση του Δημοτικού Συμβουλίου Λάρισας.

6) Τη θετική γνωμοδότηση 166/24/27.11.2001 του Περιφερειακού Συμβουλίου Χωροταξίας Οικισμού και Περιβάλλοντος της ΔΙ.ΠΕ.ΧΩ. Θεσσαλίας.

7) Τις διατάξεις του Ν. 2503/30.5.1997 (ΦΕΚ 107/Α΄).

8) Το γεγονός ότι από τις κανονιστικές διατάξεις αυτής της απόφασης δεν προκαλείται δαπάνη σε βάρος του Κρατικού Προϋπολογισμού και του οικείου Δήμου και επειδή με την προτεινόμενη τροποποίηση δημιουργείται χώρος κοινοφελών χρήσεων αναγκαίων για την περιοχή, αποφασίζουμε:

Εγκρίνουμε την τροποποίηση του ρυμοτομικού σχεδίου Λάρισας για τον χαρακτηρισμό του δημοσίου ακινήτου Β.Κ. 872 στο Ο.Τ. 488 ως χώρου πολιτιστικού κέντρου - ΚΑΠΗ, όπως σημειώνεται στο τοπογραφικό διάγραμμα σε κλ. 1:500, που συνοδεύει την απόφαση αυτή.

Η ισχύς της απόφασης αυτής αρχίζει από τη δημοσίευσή της στην Εφημερίδα της Κυβερνήσεως.

Η απόφαση αυτή να δημοσιευθεί στην Εφημερίδα της Κυβερνήσεως.

Λάρισα, 3 Δεκεμβρίου 2001

Ο Γενικός Γραμματέας Περιφέρειας
ΙΩΑΝΝΗΣ ΚΑΡΑΤΖΙΩΤΗΣ

ΠΕΡΙΦΕΡΕΙΑ ΘΕΣΣΑΛΙΑΣ
ΝΟΜΟΣ ΛΑΡΙΣΑΣ
ΔΙΝΣΗ ΑΥΤΟΔΙΟΙΚΗΣΗΣ ΚΑΙ ΑΠΟΚΕΝΤΡΩΣΗΣ

Φ 558

**ΔΗΜΟΣ ΛΑΡΙΣΑΣ**
ΙΩΝΟΣ ΔΡΑΓΟΥΜΗ 1
Τ.Θ. : 1259 / ΤΚ 411 10 ΛΑΡΙΣΑ
ΔΙΕΥΘΥΝΣΗ: ΠΟΛΕΟΔΟΜΙΑΣ
ΤΜΗΜΑ: ΣΧΕΔΙΟΥ ΠΟΛΗΣ

ΤΟΠΟΓΡΑΦΙΚΟ ΔΙΑΓΡΑΜΜΑ
ΤΡΟΠΟΠΟΙΗΣΗ ΣΧΕΔΙΟΥ ΠΟΛΗΣ ΛΑΡΙΣΑΣ
ΠΙΝ. 12.02, 13.02
Ο.Τ. 488
ΣΥΝΟΙΚΙΣΜΟΣ : Σταθμού
ΘΕΜΑ : Χαρακτηρισμός του Β.Κ. 872 δημοσίου ακινήτου εμβαδού 172,07 τ.μ. στη συμβολή των οδών Μιαούλη - Χρυσοστόμου Σμύρνης και Πολυτεχνείου στο Ο.Τ. 488, συνοικία Σταθμού, ως Χώρου Πολιτιστικού Κέντρου - Κ.Α.Π.Η.

Το παρόν συνοδεύει την υπ' αριθμ. 700/2000 απόφαση Δημοτικού Συμβουλίου Λάρισας

Λάρισα 31/10/2000


Ο ΣΥΝΤΑΞΑΣ
ΕΙΡΗΝΗ ΚΑΚΚΑΒΑ - ΣΟΥΛΙΩΤΗ
Αρχιτέκτων μηχανικός με Α' βαθμό

ΕΘΝΙΚΟ ΤΥΠΟΓΡΑΦΕΙΟ
Για τεχνικούς λόγους στο σχεδιογράφημα έγινε σμίκρυνση κατά ποσοστό ...


Η ΠΡΟΪΣΤΑΜΕΝΗ ΤΜΗΜΑΤΟΣ ΣΧΕΔΙΟΥ ΠΟΛΗΣ
ΝΟΤΗ ΠΑΡΑΣΚΕΥΗ
Αρχιτέκτων Μηχ/κός
με ... βαθμό

ΘΕΩΡΗΘΗΚΕ
Λάρισα 5-11-2001

Η ΔΙΕΥΘΥΝΤΡΙΑ ΠΟΛΕΟΔΟΜΙΑΣ

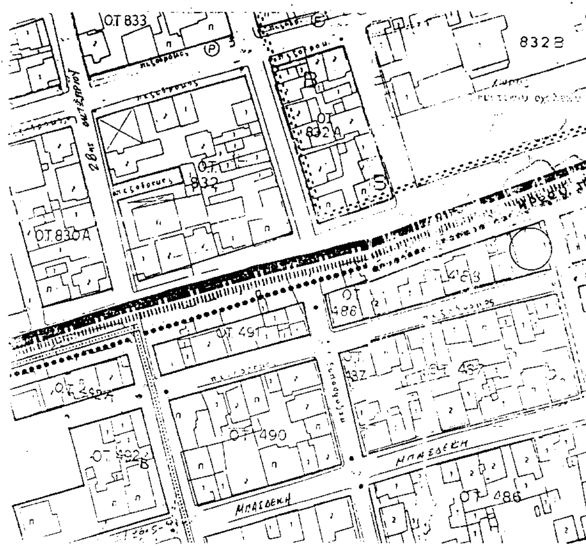


Απόσπασμα εγκεκριμένου σχεδίου Πόλης Λάρισας κλ. 1:1000

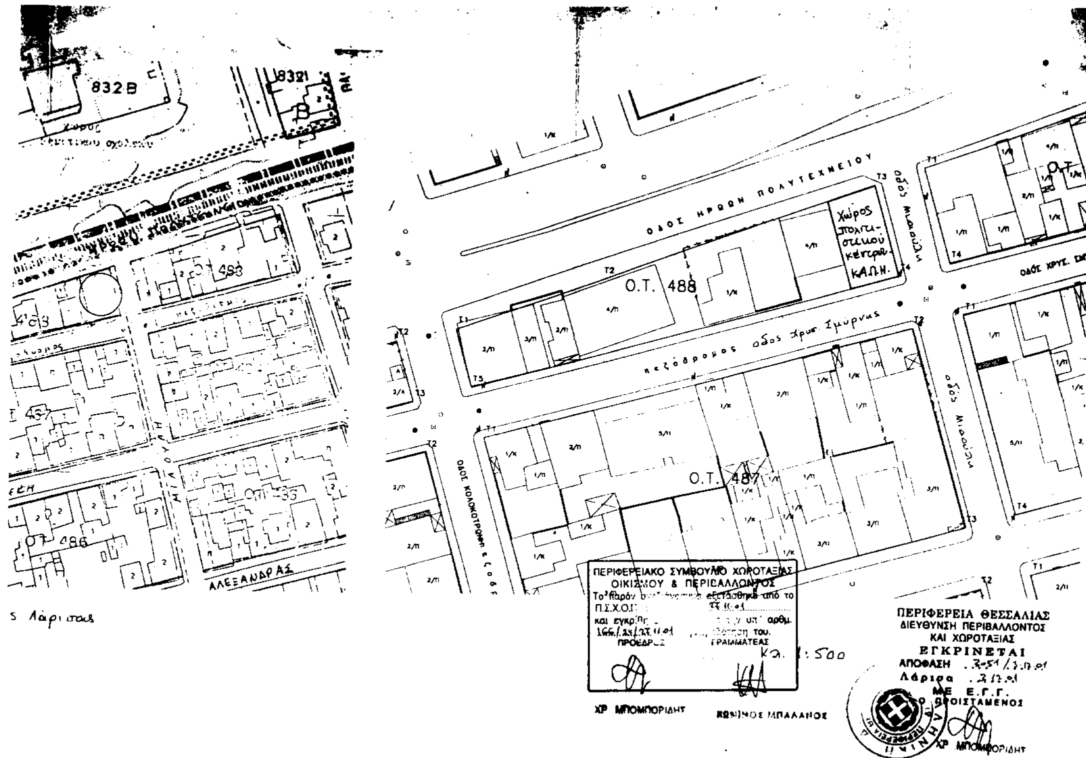
832 B
ΟΔΟΣ ΗΡΩΩΝ ΠΟΛΥΤΕΧΝΕΙΟΥ
Χώρος Πολιτιστικού Κέντρου ΚΑΠΗ.
Ο.Τ. 488
πεζόδρομος οδός Χρυσ. Σμύρνης
Ο.Τ. 487
ΟΔΟΣ ΚΟΛΟΚΟΤΡΩΝΗ
ΑΛΕΞΑΝΔΡΑΣ
ΠΕΡΙΦΕΡΕΙΑΚΟ ΣΥΜΒΟΥΛΙΟ ΧΩΡΟΤΑΞΙΑΣ ΟΙΚΙΣΜΟΥ & ΠΕΡΙΒΑΛΛΟΝΤΟΣ
ΠΡΟΕΔΡΟΣ
ΓΡΑΜΜΑΤΕΑΣ
Κλ. 1:500
ΧΡ ΜΠΟΜΠΟΡΙΔΗΣ
ΠΕΡΙΦΕΡΕΙΑ ΘΕΣΣΑΛΙΑΣ
ΔΙΕΥΘΥΝΣΗ ΠΕΡΙΒΑΛΛΟΝΤΟΣ
ΚΑΙ ΧΩΡΟΤΑΞΙΑΣ
ΕΓΚΡΙΝΕΤΑΙ
ΑΠΟΦΑΣΗ
Λάρισα
ΜΕ Ε.Γ.Γ.
Ο ΠΡΟΪΣΤΑΜΕΝΟΣ
ΧΡ ΜΠΟΜΠΟΡΙΔΗΣ

Αριθ. 3185 (2)

Τροποποίηση του ρυμοτομικού σχεδίου Λεονταρίου για το χαρακτηρισμό χώρου ανέγερσης Δημοτικού Σχολείου στο Ο.Τ. 01.

Ο ΓΕΝΙΚΟΣ ΓΡΑΜΜΑΤΕΑΣ
ΠΕΡΙΦΕΡΕΙΑΣ ΘΕΣΣΑΛΙΑΣ

Έχοντας υπόψη:

1) Τις διατάξεις του άρθρου 3 παρ. 70 του Ν.Δ. της 17-7-1923 (ΦΕΚ 228/Α΄) «Περί σχεδίων πόλεων κ.λπ.», όπως τροποποιήθηκε και συμπληρώθηκε μεταγενέστερα.

2) Τις διατάξεις του άρθρου 29 του Ν.2831/2000 (ΦΕΚ 140/Α') «περί τροποποίησης του Γ.Ο.Κ. (Ν. 1577/85) και άλλων διατάξεων».

3) Το σχέδιο διανομής Λεονταρίου του Υπ. Γεωργίας (ΦΕΚ 602/Δ΄/56).

4) Την 1128/20-5-86 απόφαση του Ν. Καρδίτσας (ΦΕΚ 735/Δ΄/86) για την οριοθέτηση του οικισμού.

5) Τις διατάξεις των άρθρων 6 (παρ. 1), 7, 8 και 9 του Ν. 1577/85 (ΦΕΚ 210/Α΄) «Γενικός Οικοδομικός Κανονισμός», όπως τροποποιήθηκαν μέχρι σήμερα.

6) Τις 61/2001 και 115/2001 αποφάσεις του Δημοτικού Συμβουλίου Ταμασίου Καρδίτσας.

7) Τη θετική Γνωμοδότηση 163/24/27-11-2001 του Περιφερειακού Συμβουλίου Χωροταξίας Οικισμού και Περιβάλλοντος της ΔΙ.ΠΕ.ΧΩ. Θεσσαλίας.

8) Τις διατάξεις του Ν. 2503/30-5-97 (ΦΕΚ 107/Α΄).

9) Το γεγονός ότι από τις κανονιστικές διατάξεις αυτής της απόφασης δεν προκαλείται δαπάνη σε βάρος του Κρατικού Προϋπολογισμού και του οικείου Δήμου.

Και επειδή

α) Το συγκεκριμένο οικόπεδο βρίσκεται σε κεντροβαρή θέση του οικισμού, που κρίνεται κατάλληλη για τη χωροθέτηση σχολείου.

β) Ιδιοκτησιακά ο χώρος αποτελεί τμήμα ευρύτερης έκτασης του Δήμου διατιθέμενο για τη συγκεκριμένη χρήση (τα εμφαινόμενα κτίσματα αποτελούν τις σημερινές πεπαλαιωμένες εγκαταστάσεις του Δημοτικού Σχολείου που τελούν υπό κατεδάφιση), αποφασίζουμε:


Εγκρίνουμε την τροποποίηση του σχεδίου διανομής Λεονταρίου για το χαρακτηρισμό χώρου ανέγερσης Δημοτικού Σχολείου στο Ο.Τ. 01, όπως σημειώνεται στο τοπογραφικό διάγραμμα σε κλ. 1:500, που συνοδεύει την απόφαση αυτή.

Η ισχύς της απόφασης αυτής αρχίζει από τη δημοσίευσή της στην Εφημερίδα της Κυβερνήσεως.

Η απόφαση αυτή να δημοσιευθεί στην Εφημερίδα της Κυβερνήσεως.

Λάρισα, 3 Δεκεμβρίου 2001

Ο Γενικός Γραμματέας Περιφέρειας
ΙΩΑΝΝΗΣ ΚΑΡΑΤΖΙΩΤΗΣ

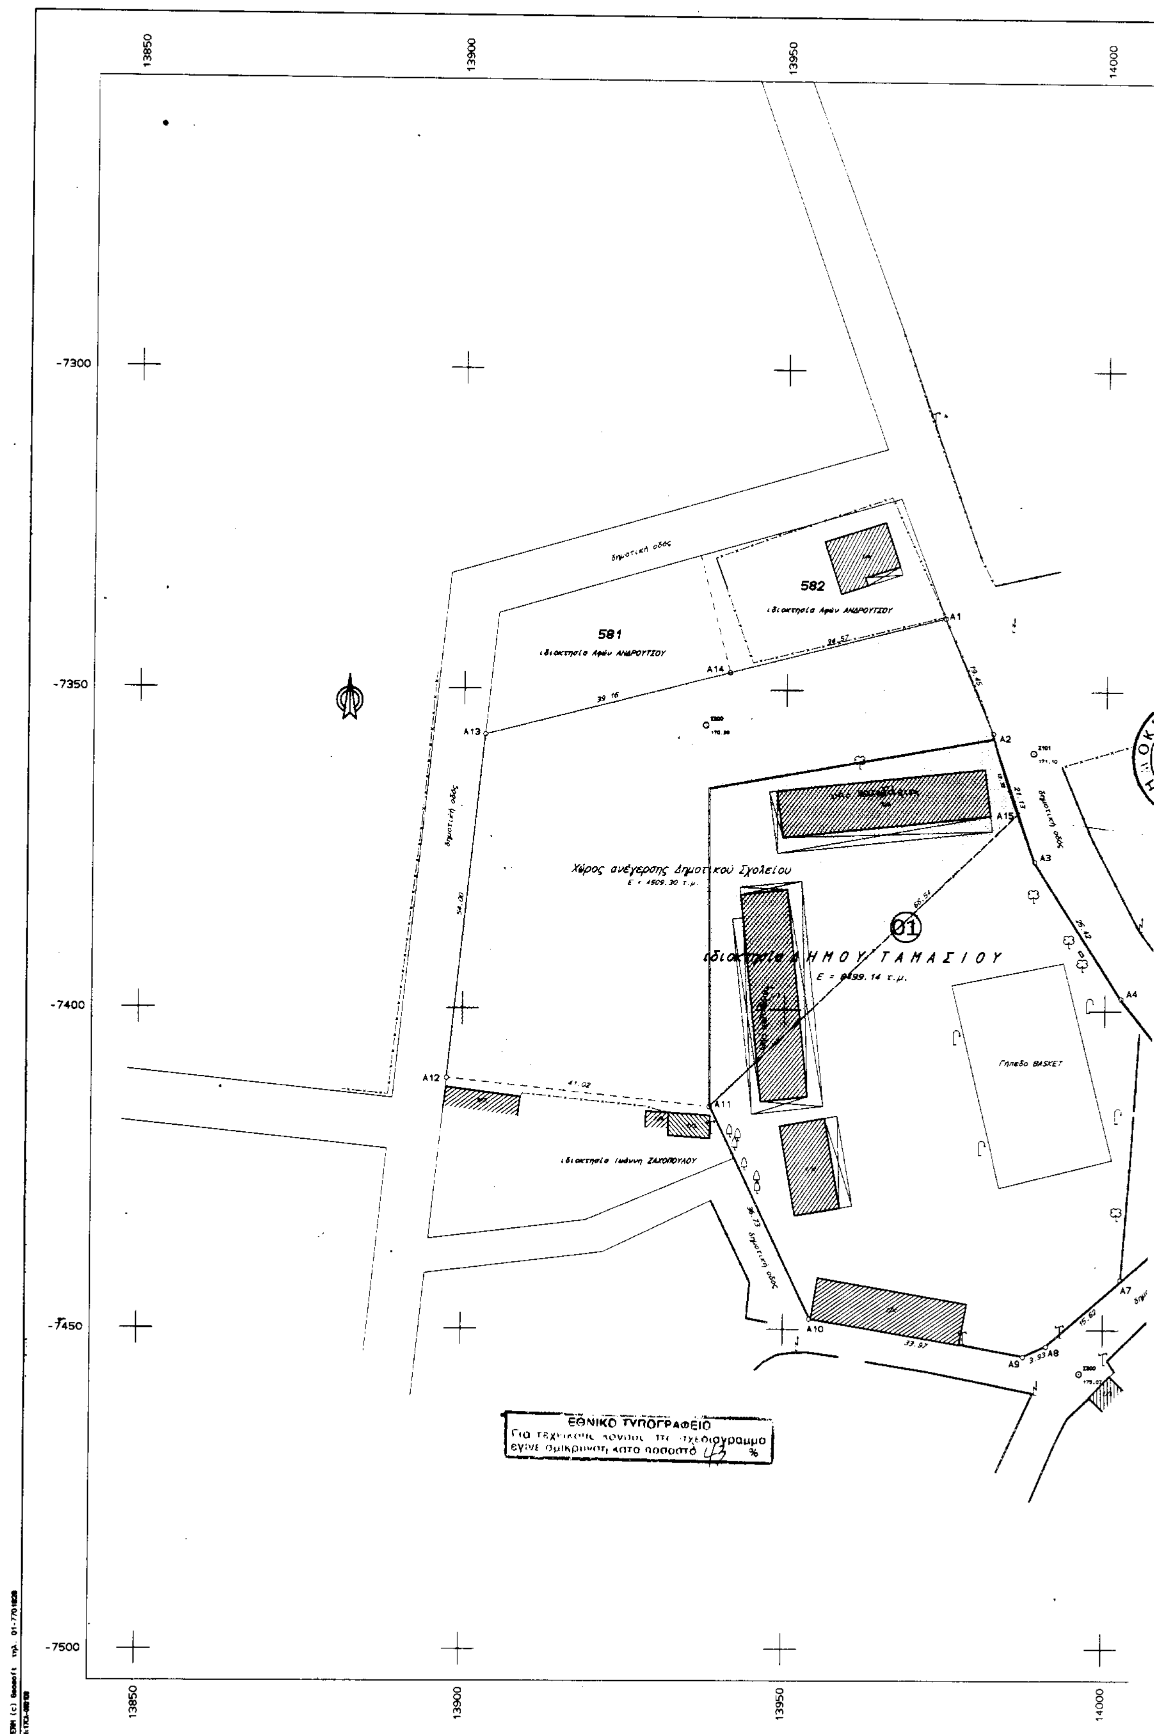
13850
13900
13950
14000
-7300
-7350
-7400
-7450
-7500
582
581
Δημοτική οδός
Χώρος ανέγερσης Δημοτικού Σχολείου
01
ΔΗΜΟΥ ΤΑΜΑΣΙΟΥ
Γήπεδο BASKET
A1
A2
A3
A4
A7
A8
A9
A10
A11
A12
A13
A14
A15
ΕΘΝΙΚΟ ΤΥΠΟΓΡΑΦΕΙΟ

14000 14050

ΠΕΡΙΦΕΡΕΙΑΚΟ ΣΥΜΒΟΥΛΙΟ ΧΩΡΟΤΑΞΙΑΣ
ΟΙΚΙΣΜΟΥ & ΠΕΡΙΒΑΛΛΟΝΤΟΣ
Το παρόν σχεδιάγραμμα εξετάσθηκε από το Π.Σ.Χ.Ο.Π. τη 27.11.01
και εγκρίθηκε με την υπ' αριθμ. 163/24/27.11.01 γνωμοδότηση του.
ΠΡΟΕΔΡΟΣ ΓΡΑΜΜΑΤΕΑΣ
ΧΡ ΜΠΟΜΠΟΡΙΔΗΣ ΚΩΝ/ΝΟΣ ΜΠΑΛΑΝΟΣ

ΠΕΡΙΦΕΡΕΙΑ ΘΕΣΣΑΛΙΑΣ
ΔΙΕΥΘΥΝΣΗ ΠΕΡΙΒΑΛΛΟΝΤΟΣ
ΚΑΙ ΧΩΡΟΤΑΞΙΑΣ
ΕΓΚΡΙΝΕΤΑΙ
ΑΠΟΦΑΣΗ 3185/3.12.01
Λάρισα 3.12.01
ΜΕ Ε.Γ.Γ.
Ο ΠΡΟΙΣΤΑΜΕΝΟΣ
ΧΡ ΜΠΟΜΠΟΡΙΔΗΣ

Γήπεδο BASKET

Δημοτική οδός

-7300 -7350 -7400 -7450 -7500

14000 14050

ΑΡΧΕΙΟ: SXOLEIO.FPL

ΣΥΝΤΕΤΑΓΜΕΝΕΣ ΟΡΙΩΝ

| ΣΗΜΕΙΟ | Χ | Υ | ΣΗΜΕΙΟ | Χ | Υ | ΣΗΜΕΙΟ | Χ | Υ |
|---|---|---|---|---|---|---|---|---|
| Α1 | 13974.630 | -7338.680 | Α2 | 13982.180 | -7356.610 | Α3 | 13988.858 | -7376.657 |
| Α4 | 14002.526 | -7398.094 | Α5 | 14017.193 | -7416.459 | Α6 | 14017.352 | -7429.659 |
| Α7 | 14002.670 | -7442.065 | Α8 | 13991.148 | -7452.617 | Α9 | 13987.563 | -7454.225 |
| Α10 | 13954.108 | -7448.346 | Α11 | 13938.368 | -7415.160 | Α12 | 13897.580 | -7410.820 |
| Α13 | 13903.246 | -7357.118 | Α14 | 13941.162 | -7347.325 | | | |

Δ:1 ΣΗΜΕΙΑ:14 ΕΜΒΑΔΟ:8499.14 μ²

Α1 Α2 Α3 Α4 Α5 Α6 Α7 Α8 Α9 Α10 Α11 Α12
Α13 Α14

Δ:1 ΜΗΚΗ ΠΛΕΥΡΩΝ

| ΠΛΕΥΡΑ | ΜΗΚΟΣ | ΠΛΕΥΡΑ | ΜΗΚΟΣ | ΠΛΕΥΡΑ | ΜΗΚΟΣ |
|---|---|---|---|---|---|
| Α1 - Α2 : | 19.45 | Α2 - Α3 : | 21.13 | Α3 - Α4 : | 25.42 |
| Α4 - Α5 : | 23.50 | Α5 - Α6 : | 13.20 | Α6 - Α7 : | 19.22 |
| Α7 - Α8 : | 15.62 | Α8 - Α9 : | 3.93 | Α9 - Α10 : | 33.97 |
| Α10 - Α11 : | 36.73 | Α11 - Α12 : | 41.02 | Α12 - Α13 : | 54.00 |
| Α13 - Α14 : | 39.16 | Α14 - Α1 : | 34.57 | | |

ΧΩΡΟΣ ΑΝΕΓΕΡΣΗΣ ΣΧΟΛΕΙΟΥ ΑΡΙΘ:0 ΣΗΜΕΙΑ:7 ΕΜΒΑΔΟ:4509.30 μ²

| ΣΗΜΕΙΟ | Χ | Υ | ΣΗΜΕΙΟ | Χ | Υ | ΣΗΜΕΙΟ | Χ | Υ |
|---|---|---|---|---|---|---|---|---|
| Α11 | 13938.368 | -7415.160 | Α12 | 13897.580 | -7410.820 | Α13 | 13903.246 | -7357.118 |
| Α14 | 13941.162 | -7347.325 | Α1 | 13974.630 | -7338.680 | Α2 | 13982.180 | -7356.610 |
| Α15 | 13986.311 | -7369.011 | | | | | | |

ΧΩΡΟΣ ΑΝΕΓΕΡΣΗΣ ΣΧΟΛΕΙΟΥ

ΠΑΡΑΤΗΡΗΣΕΙΣ

- Οι συντεταγμένες του διαγράμματος είναι της προβολής ΗΑΤΤ του κέντρου φύλλου με:

φ = 39.15'
λ = - 1.45'

ΕΜΒΑΔΟΝ ΙΔΙΟΚΤΗΣΙΑΣ

- Η ιδιοκτησια 01 με στοιχεία Α1-Α2-Α3-Α4-Α5-Α6-Α7-Α8-Α9-Α10-Α11-Α12-Α13-Α14-Α1 έχει συνολικό εμβαδόν Ε1= 8499.14 τ.μ.

Ο χώρος με στοιχεια Α1-Α2-Α15-Α11-Α12-Α13-Α14-Α1 στον οποίον προβλέπεται να κατασκευαστεί το Δημοτικό Σχολείο έχει συνολικό εμβαδόν Ε=4509.30 τ.μ.

ΟΡΟΙ ΔΟΜΗΣΗΣ

Οριοθετημένος οικισμός με το προεδρικό διάταγμα της 24-4-1985.
Απόφαση οριοθέτησης 1128/20-5-86 , Φ.Ε.Κ. 735/8-9-86
Αρτιοτητα : εμβαδόν 300 τ.μ.
πρόσωπο 12 μ.
μέγιστη κάλυψη : 70%
" δόμηση : 400 τ.μ.
μέγιστο ύψος : 7.50 μ. και 1.50 μ. για στέγη

ΔΗΛΩΣΗ του Ν.651/77

Η ιδιοκτησία 01 με στοιχεία Α1-Α2-Α3-Α4-Α5-Α6-Α7-Α8-Α9-Α10-Α11-Α12-Α13 Α14-Α1, βρίσκεται εντός των ορίων του Δημοτικού Διαμερίσματος Λεονταρί ου του Δήμου Ταμασίου είναι δε άρτια και οικοδομήσιμη κατά κανόνα.

Καρδίτσα 20.2.2001

ο Μηχανικός

ΓΙΑΝΝΗΣ ΑΡ.ΣΠΥΡΙΔΩΝΗΣ

ΤΕΧΝΙΚΟ ΓΡΑΦΕΙΟ ΜΕΛΕΤΩΝ
**ΓΙΑΝΝΗΣ ΑΡ. ΣΠΥΡΙΔΩΝΗΣ Τοπογράφος Μηχανικός Ε.Μ.Π.**

Βότση 2 , Καρδίτσα
Τηλ:0441-76031, 0944-599844 , email : spyr@hol.gr

ΕΡΓΟΔΟΤΗΣ

ΔΗΜΟΣ ΤΑΜΑΣΙΟΥ

ΕΡΓΟ

Αποτύπωση ιδιοκτησίας

ΘΕΣΗ

ΛΕΟΝΤΑΡΙ

ΘΕΜΑ ΣΧΕΔΙΟΥ

Τοπογραφικό διάγραμμα

ΑΡΙΘΜΟΣ ΣΧΕΔΙΟΥ

ΚΛΙΜΑΚΑ 1:500

ΧΡΟΝΟΣ ΜΕΛΕΤΗΣ : Φεβρουάριος 2001

ΥΠΟΓΡΑΦΗ

ΣΦΡΑΓΙΔΑ

ΣΠΥΡΙΔΩΝΗΣ ΑΡ. ΙΩΑΝΝΗΣ
ΤΟΠΟΓΡΑΦΟΣ ΜΗΧΑΝΙΚΟΣ
ΒΟΤΣΗ 2 ΚΑΡΔΙΤΣΑ - ΤΗΛ 0441-76031
ΔΟΥ ΚΑΡΔΙΤΣΑΣ

Αριθ. 3654 (3)

Κήρυξη αναδασωτέας έκτασης 0,355 στρεμμάτων, στη θέση «Ορδίνες» ή «Λαγκούβαρδος» Οικισμού Γαργαλιάνων του Δήμου Γαργαλιάνων Νομού Μεσσηνίας.

Ο ΓΕΝΙΚΟΣ ΓΡΑΜΜΑΤΕΑΣ
ΠΕΡΙΦΕΡΕΙΑΣ ΠΕΛΟΠΟΝΝΗΣΟΥ

Έχοντας υπόψη:

1. Τις διατάξεις του Π.Δ. 51/87 «Καθορισμός των Περιφερειών της Χώρας για το σχεδιασμό κ.λπ. της περιφερειακής Ανάπτυξης».

2. Τις διατάξεις των άρθρων 1 παρ. 1 και 2, 2 παρ. 1 εδ. δ΄, 5 παρ. 3Β, 6 παρ. 7 και 7 παρ. 2 του Ν. 2503/97 «Διοίκηση, Οργάνωση, Στελέχωση της Περιφέρειας κ.λπ.».

3. Τις διατάξεις του άρθρου 117 παρ. 3 του Συντάγματος.

4. Τις διατάξεις του Ν. 998/79 «περί προστασίας των δασών κ.λπ.» και ειδικότερα:

α) του άρθρου 41 παρ. 1.

β) του άρθρου 38 παρ. 1.

5. Τις διαταγές του Υπουργείου Γεωργίας:

α) 160417/1180/8-7-80.

β) 182447/3049/24-9-80.

6. Την 4329/30-11-2001 πρόταση του Δασαρχείου Κυπαρισσίας περί κηρύξεως αναδασωτέας, της αναφερομένης στο θέμα έκτασης.

7. Την 5872/29-8-1997 απόφαση του Γενικού Γραμματέα Περιφέρειας Πελοποννήσου «Τοποθέτηση Πρ/νων Δ/νσεων Υπηρεσιών κ.λπ. και εξουσιοδότηση υπογραφής με εντολή Γενικού Γραμματέα Περιφέρειας Πελοποννήσου (Ε.Γ.Γ.Π.Π.)» (ΦΕΚ 551/Β΄/3-6-98), αποφασίζουμε:

Κηρύσσουμε αναδασωτέα με σκοπό την προστασία για την επαναδημιουργία της δασικής βλάστησης που καταστράφηκε από παράνομη εκχέρσωση από 20-8-2001 έως 27-8-2001, την διακατεχόμενη δασική έκταση, εμβαδού τριακοσίων πενήντα πέντε τετραγωνικών μέτρων, που βρίσκεται στη θέση «Ορδίνες» ή «Λαγκούβαρδος» περιοχής Οικισμού Γαργαλιάνων του Δήμου Γαργαλιάνων Νομού Μεσσηνίας, προσδιορίζεται από τα στοιχεία: Α, Β, Γ, Δ, Ε, Ζ, Η, Α, και έχει όρια:

Ανατολικά: Διακατεχόμενη έκταση Διονυσίου Μουλουλή και οικία ιδίου.

Δυτικά: Αγροτική οδός.

Βόρεια: Διακατεχόμενη έκταση Διονυσίου Μουλουλή.

Νότια: Διακατεχόμενη έκταση Διονυσίου Μουλουλή και οικία ιδίου,

όπως φαίνεται στο συνημμένο διάγραμμα, που αποτελεί αναπόσπαστο μέρος της απόφασης αυτής.

Προβλέπεται φυσική αναγέννηση της δασικής βλάστησης που καταστράφηκε.

Η απόφαση αυτή να δημοσιευθεί στην Εφημερίδα της Κυβερνήσεως.

Καλαμάτα, 23 Δεκεμβρίου 2001
Με εντολή Γενικού Γραμματέας
Περιφέρειας Πελοποννήσου
Ο Διευθυντής Δασών Μεσσηνίας
ΠΑΝ. ΜΠΑΖΙΓΟΣ

ΣΧΕΔΙΑΓΡΑΜΜΑ

Αναδασωτέας διακατεχόμενης έκτασης στη θέση «Ορθινές ή Μαγκούσαρτος» περιοχής Δήμου Γαργαλιάνων.

ΑΠΟΣΠΑΣΜΑ ΧΑΡΤΗ ΓΥΣ-1977
ΦΥΛΛΟ ΧΑΡΤΗ: «ΦΙΛΙΑΤΡΑ».
ΚΛΙΜΑΚΑ: 1:50.000
→■ Ενδεικτική θέση αναδασωτέας έκτασης.

ΕΘΝΙΚΟ ΤΥΠΟΓΡΑΦΕΙΟ
Για τεχνικούς λόγους στο σχεδιάγραμμα έγινε σμίκρυνση αυτό ποσοστό 78 *

Ανήκει στην αριθ. 3654/2001 απόφαση Γενικού Γραμματέα Περιφέρειας Πελοποννήσου (Διεύθυνση Δασών Μεσσηνίας)



ΥΠΟΜΝΗΜΑ
Α.Β.Γ.Δ.Ε.Ζ.Η.Α.: Αναδασωτέα διακατεχόμενη έκτασ.
Εμβαδό: 355 τ.μ.
Κλίμακα: 1:1000
Α-Β: 116^β / 26,30
Β-Γ: 97^β / 2,60μ
Γ-Δ: 392 / 2,75
Δ-Ε: 86^β / 7μ.
Ε-Ζ: 374 / 18μ.
Ζ-Η: 279 / 27,50
Η-Α: 226 / 6μ.
→ μάντρα με τσιμεντόλιθους.

Γαργαλιάνοι 24-10-2001
Η συντάκτρια
Νίκη Τότσκα
ΔΑΣΟΠΟΝΟΣ

ΘΕΩΡΗΘΗΚΕ

Κυπαρισσία 30-11-2001
Δασάρχης Κυπαρισσίας
ΣΩΤΗΡΗΣ ΠΑΠΑΔΟΠΟΥΛΟΣ
Δασολόγος

Καλαμάτα 13-12-2001
Ε.Γ.Γ.Π.Πελ/σου
Ο Διευθυντής Δασών
Παναγιώτης Μπαζίγος
Δασολόγος με βαθμό Δ/ντή